

Bijlage I, inrichtingsplan

Door Groenvoorzieningsbedrijf Hilko Bakker B.V.
d.d. juni 2014

Aantekening:

De ondergrond geeft niet de correcte afmetingen van de nieuw te bouwen schuur weer

Landschappelijke inpassing Ringdijk 1.

1. Bomen: Tilia vulgaris 10 / 12, linde.

2. en 3. Bosplantsoen 4 rijige singel.

Quercus robur 30%, inlandse eik.

Sorbus aucuparia 10%, lijsterbes.

Prunus padus 10%, inlandse vogelkers.

Ilex aquifolium 5%, hulst.

Viburnum opulus 10%, gelderse roos.

Betula pendula 10%, gewone berk.

Crataegus monogyna 10%, stijlihghe meidoorn.

Rosa canina 5%, hondsroos.


Alnus incana 10%, els.





SCHAAL 1:1000
KAD. BEK. GEM. DE WOLDEN
SEKTIE L
NR 283

8011

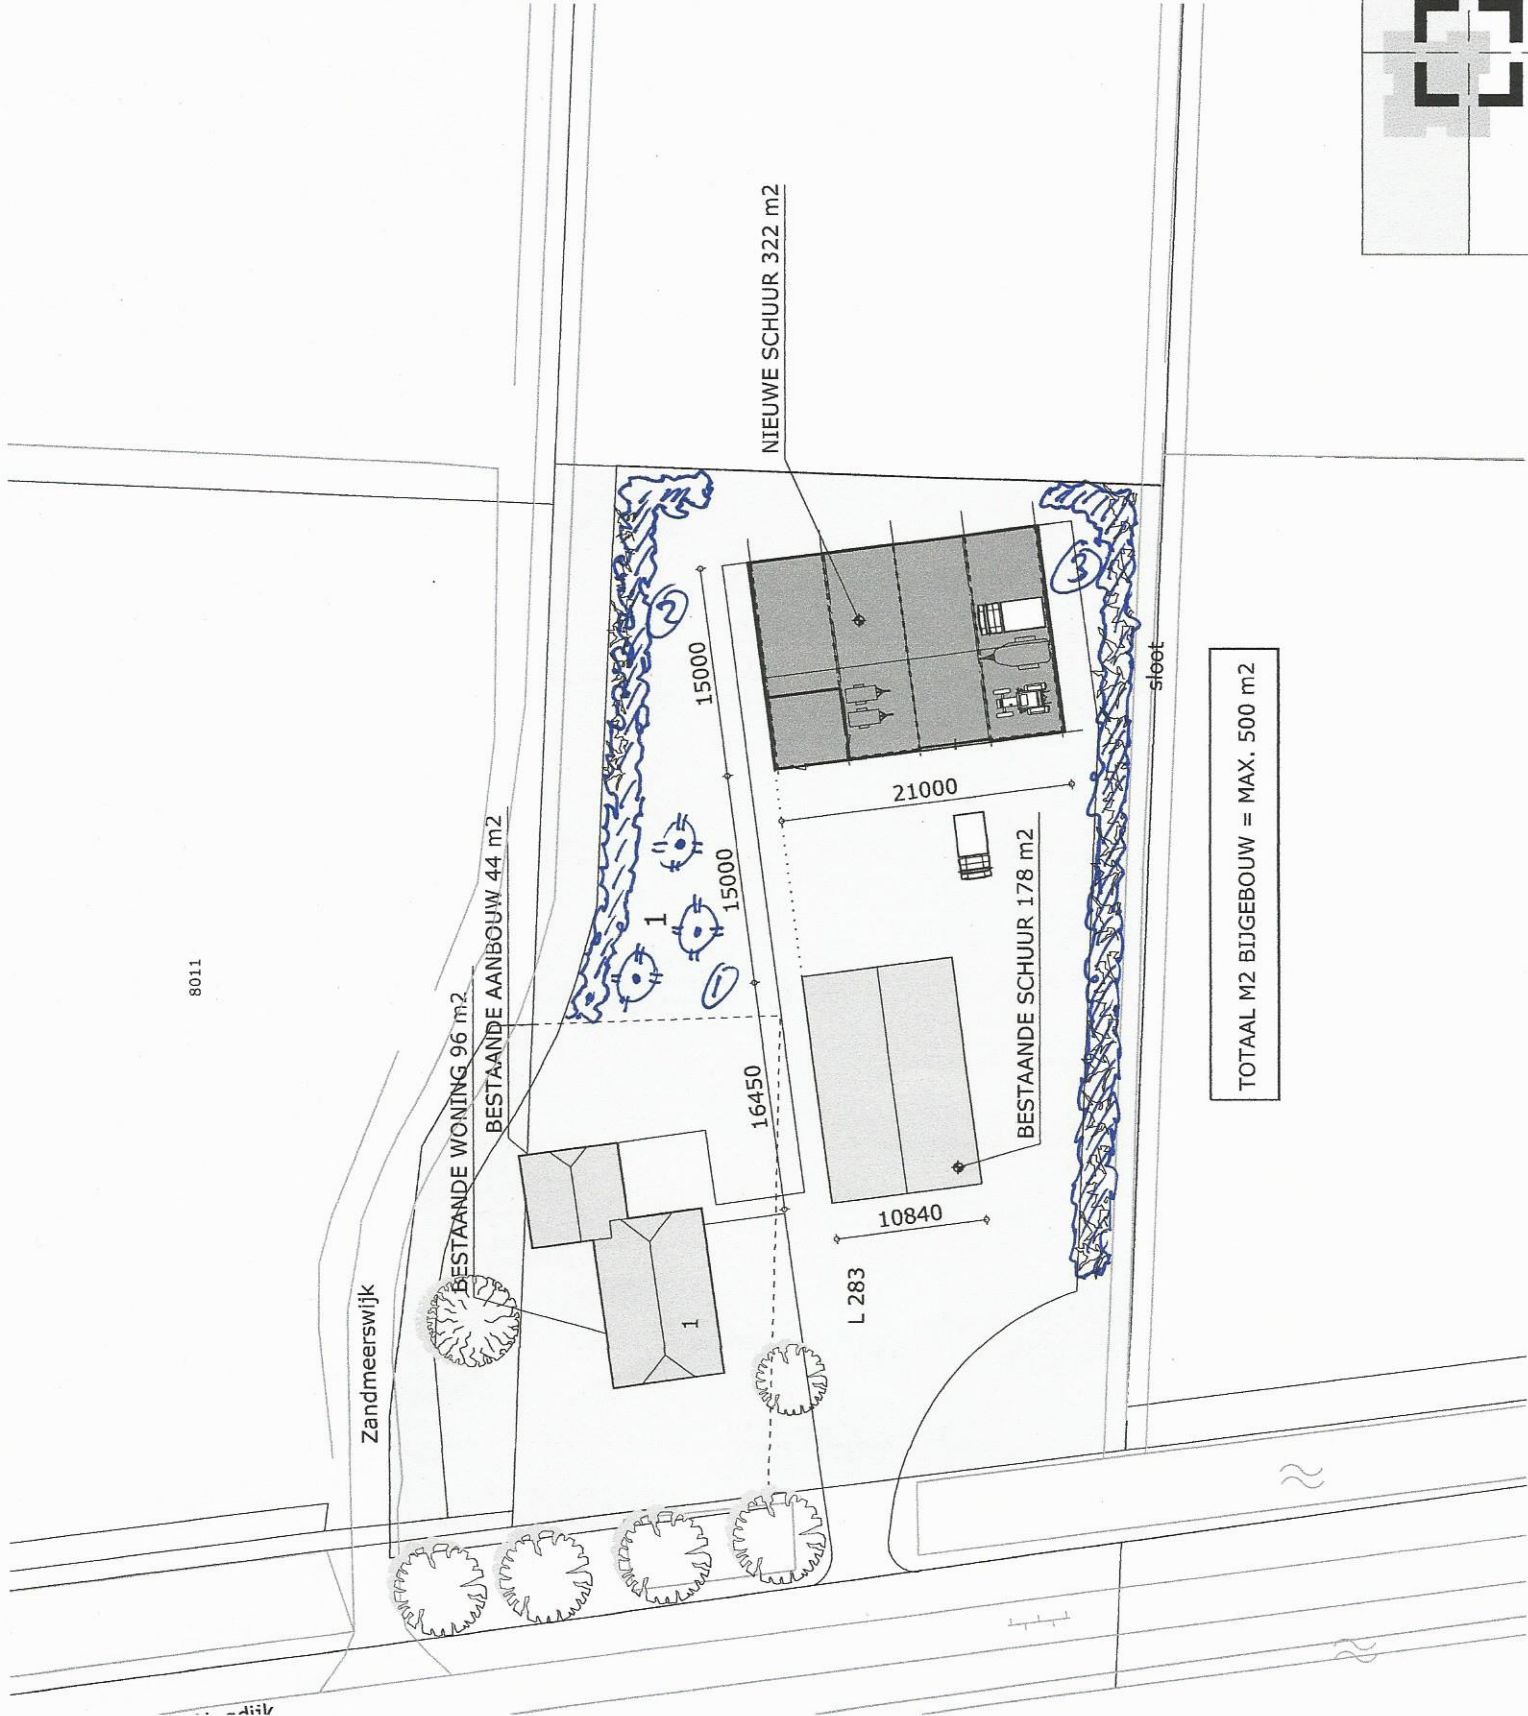

HB GROENVOORZIENINGSBEDRIJF
HILKO BAKKER B.V.

Eursinge 1
7935 AC Eursinge
Tel.: 0528 - 24 19 86

ipe van der Deen
Bouwkundig Tekentureau

| | |
|-------------|-----------------|
| WERKNUMMER: | 1010 |
| BLAD: | B-02 |
| SCHAAL: | 1: 500, 100, 50 |
| DATUM: | 02-06-2014 |
| GEW: | |
| GEW: | |

PROJECT: NIEUWBOUW SCHUUR AAN DE RINGDIJK 1 TE KERKENVELD
VOLGENS VOORBEELDDREGELING V.A.B. BELEID

ONDERWERP: GEWIJZIGDE SITUATIE

OPDRACHTGEVER: RIETDEKKERSBEDRIJF J. VAN DEN HOF
RINGDIJK 1
7926 TX, KERKENVELD
TEL: 06-29763281

JAN HAARSTRAAT 20
7926 TC KERKENVELD
T 0528-361080
M 06-29388422
E ipe@vanderdeen.info

Deze kaart is noordgericht

| | | |
|-------|-------------------|-----------|
| 12345 | Perceelnummer | ZUIDWOLDE |
| 25 | Huisnummer | C |
| | Kadastrale grens | 6011 |
| | Voortopfige grens | |
| | Bebouwing | |

Schaal 1:500

Kadastrale gemeente

Sectie

Perceel

Aan dit uittreksel kunnen geen betrouwbare maten worden ontleend.
De Dienst voor het kadaster en de openbare registers behoudt zich de intellectuele eigendomsrechten voor, waaronder het auteursrecht en het databankrecht.

Voor een eensluidend uittreksel, Apeldoorn, 16 november 2011
De bewaarder van het kadaster en de openbare registers

