
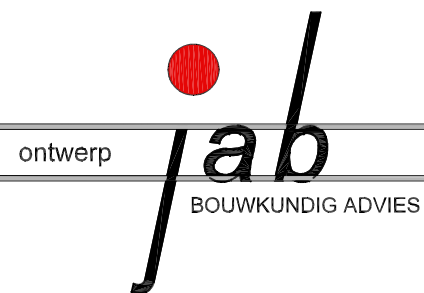


SITUATIE

Kad gemeente ZUIDWOLDE
Sectie K
Perceel 264

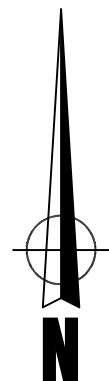

Burgemeester Buitenweg 9
7961 CP Ruinerwold
Tel. 06-51629674
E-mail info@jab-bouwkundigadvies.nl
www.jab-bouwkundigadvies.nl

ontwerp
werknr **16.064** opdrachtgever G. Luten


get J.A. Benak Woning rood voor rood regeling

schaal 1:500 Inrichtingsplan Alteveer 81 te Alteveer

datum 02-01-2018 gew

blad
A

maten dienen ten alle tijde in het werk gecontroleerd te worden en aan bemating kunnen geen rechten worden ontleend

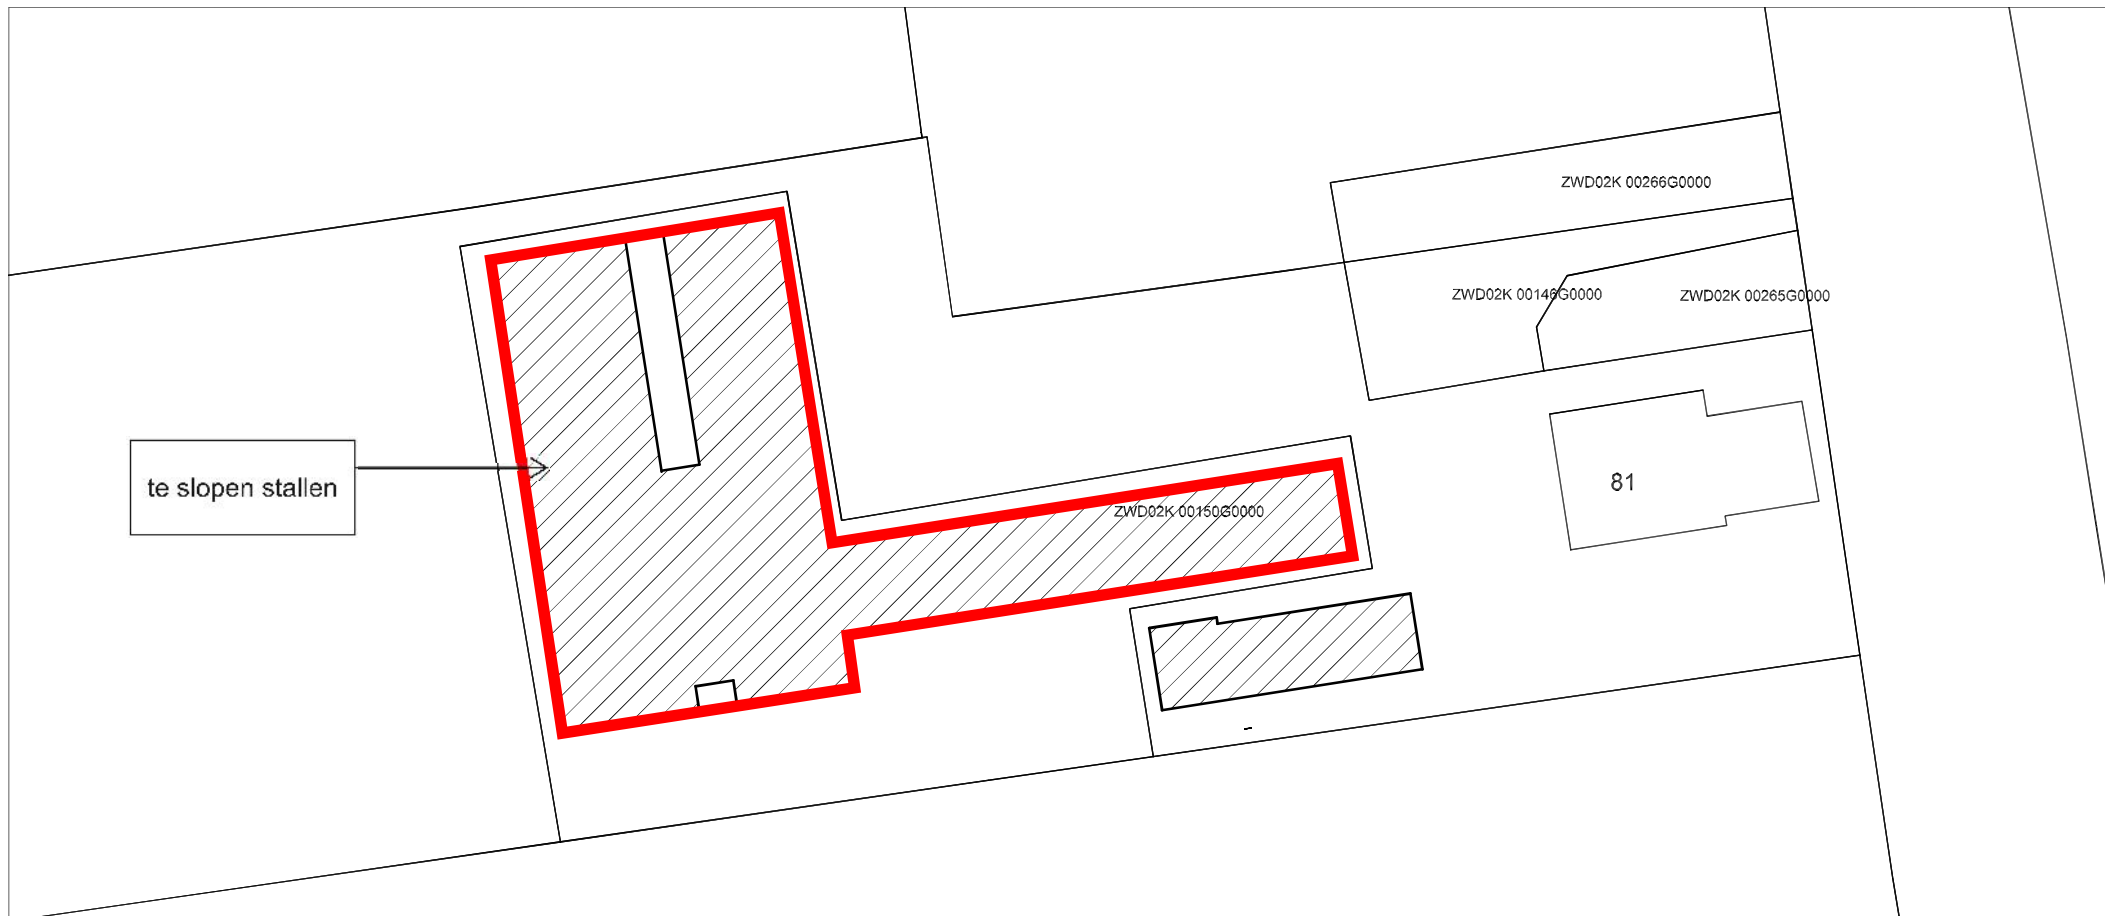


te slopen stallen

SITUATIE

Kad gemeente ZUIDWOLDE
Sectie K
Perceel 264

Schuren

Totaal schuren 1738 m²
Schuren inzet tbv rood voor rood 1538 m²
Schuren over 200 m²

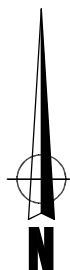

ontwerp	 BOUWKUNDIG ADVIES		Burgemeester Buitenweg 9 7961 CP Ruinerwold Tel. 06-51629674 E-mail info@jab-bouwkundigadvies.nl www.jab-bouwkundigadvies.nl	
werknr	16.064	opdrachtgever	G. Luten	
get	J.A. Benak	Woning rood voor rood regeling		
schaal	1:500	Situatietekening ingeleverde schuren Alteveer 81 te Alteveer		blad A
datum	20-04-2017	gew		

maten dienen ten alle tijde in het werk gecontroleerd te worden en aan bemating kunnen geen rechten worden ontleend