


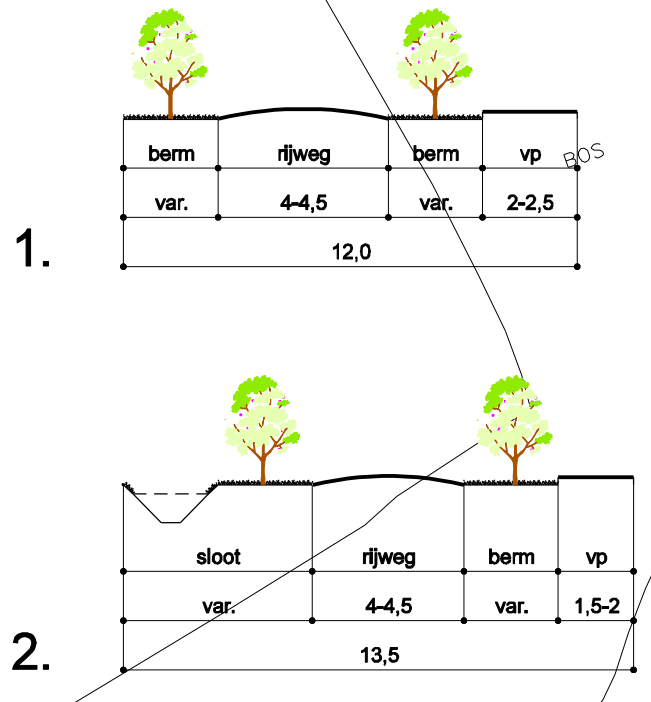

dwarsprofielen schaal 1 : 200



vastgesteld door de Raad in de vergadering d.d. 9 oktober 2008

GEMEENTE DE WOLDEN
bestemmingsplan Kleine Kernen Noord
 deelplan Berghuizen
 tek. no. DW0045AA oktober 2008

postbus 1158 - 8001 BD zwolle - tel. 038 4216800

↑
 schaal 1 : 1.000
 stedenbouwkundig
 adviesbureau
 witpaard-
 partners