


Jan Haarstraat

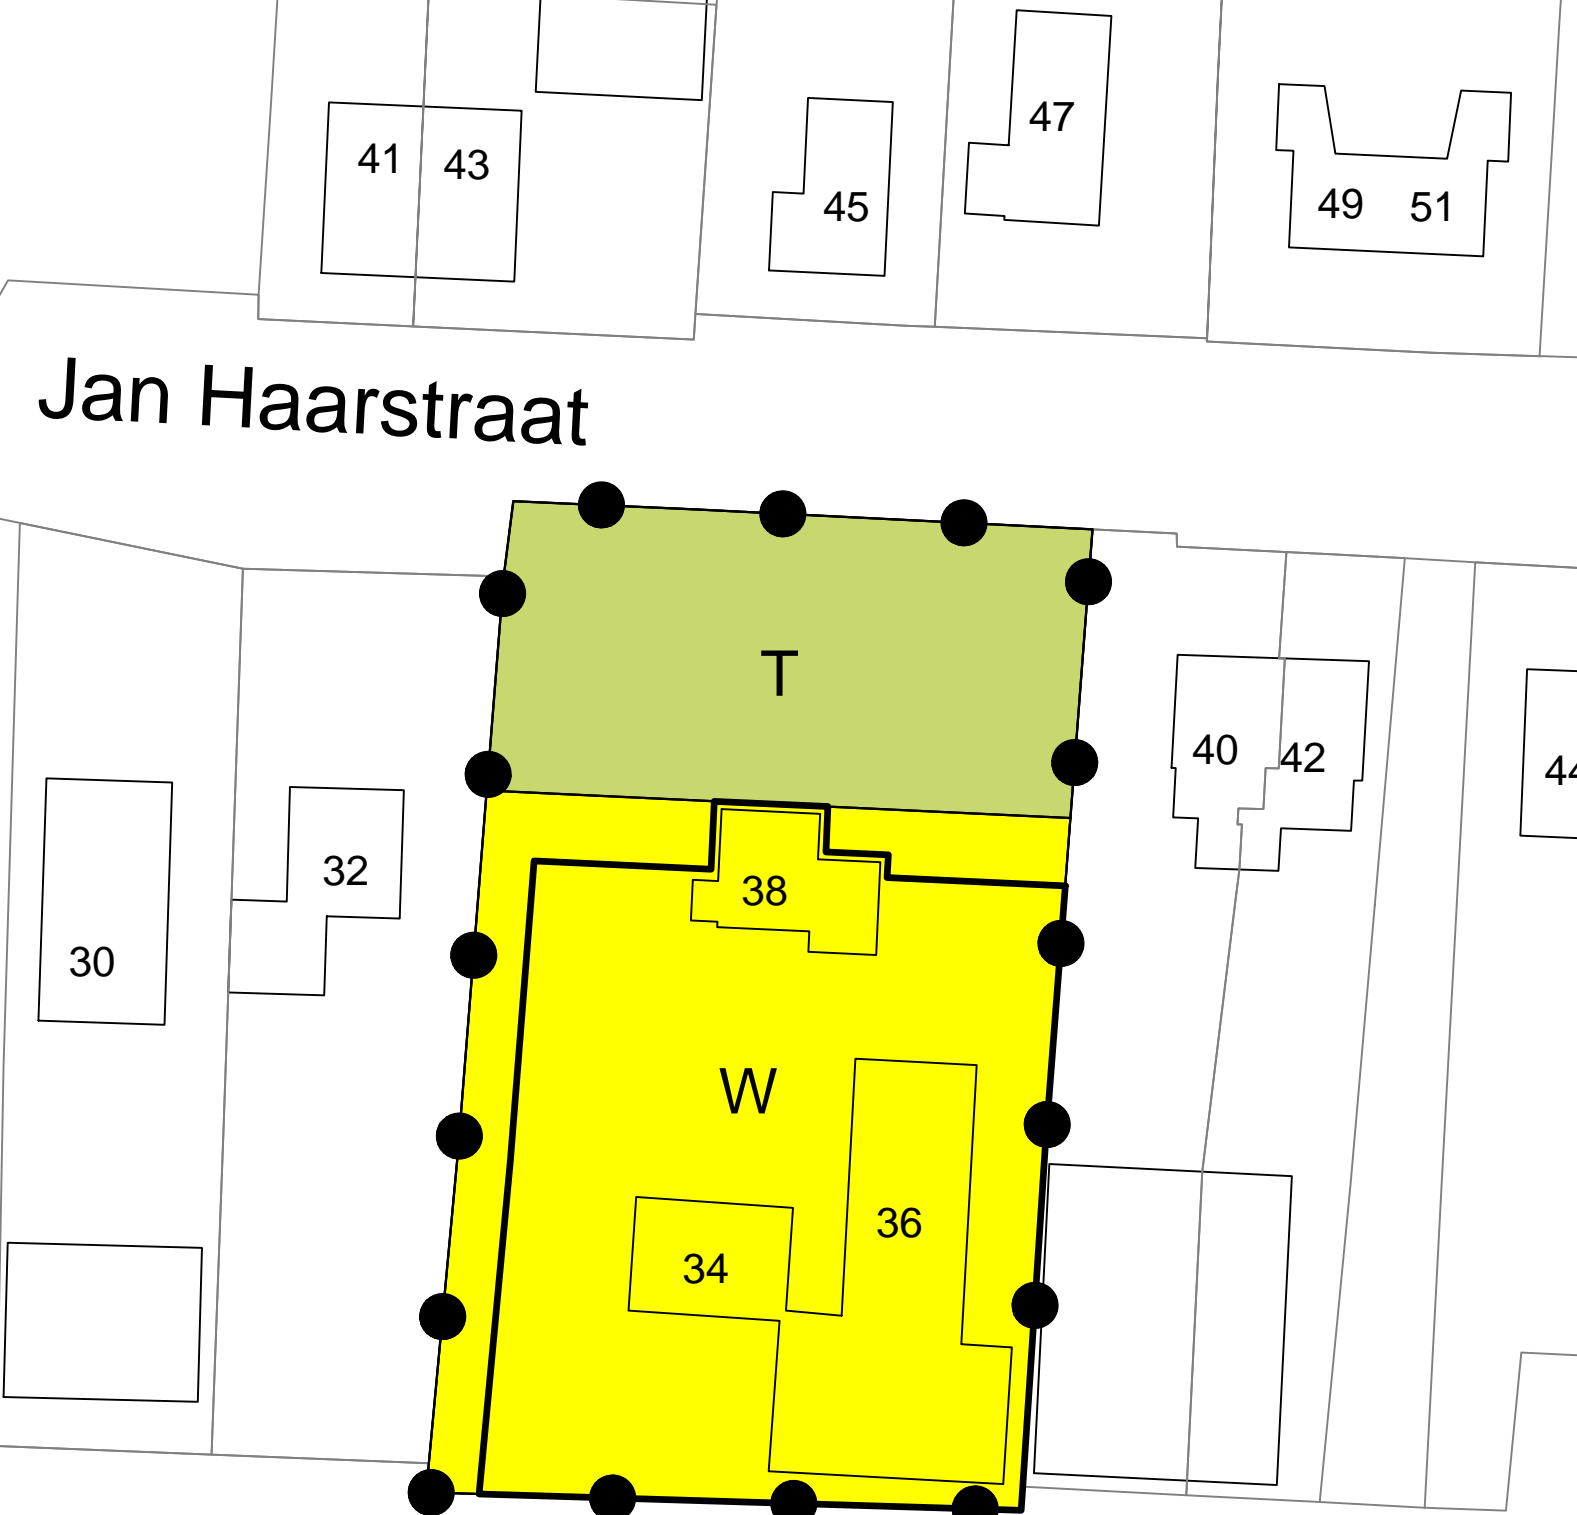

### Legenda

Plangebied

### Enkelbestemmingen

Tuin

Wonen

### Bouwvlakken

bouwvlak

Bestemmingsplan:

Jan Haarstraat 34 - 36 - 38  
Kerkenveld  
Gemeente De Wolden


Opdrachtgever: Zuidema Advies

Status: vastgesteld

Get.: MGS Datum: 13-03-2014

Formaat: A3 Schaal: 1:500

Tekeningnummer:  
NL.IMRO.1690.BP00357-0401

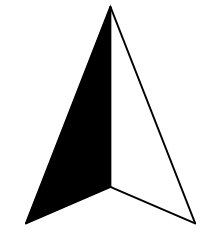

Noordpijl

**BraGIS** GIS/CAD  
Ondersteuning  
en software

Dalenstraat 4B, 5466 PM Eerde  
Tel: 0413-303279  
E-mail: info@bragis.nl  
Web: www.bragis.nl