


## LEGENDA


- A. BESTAANDE BOUW
  - B. BESTAANDE GROEPSACCOMMODATIE SLOPEN, HERBOUW 2 ACCOMMODATIES
  - C. VISPLAS
  - D. 8 CHALETS 40 m<sup>2</sup>
  - E. 4 CHALETS 40 m<sup>2</sup>
  - F. KANTINE/VISWINKEL 450 m<sup>2</sup>
  - G. 8 PARKEERPLAATSEN CHALETS
  - H. TERRAS
  - I. BESTAANDE SITUATIE
  - J. 5 CAMPERPLAATSEN 7x8 m, INCL. VOORZIENINGEN (ELECTRA)
  - K. 60 PARKEERPLAATSEN KANTINE EN OVERIG
  - L. TE BOUWEN KAPSCHUUR (MACHINES EN MATERIALEN) 100 m<sup>2</sup>
- 1. HOUT-/BOSSINGEL min 15 M.
  - 2. HOOGSTAMBOOMGAARD
  - 3. WADI TBV DAKWATER
  - 4. ONTSLUITINGSWEG ASFALT <3.00>
  - 5. SOLITAIRE BOMEN TUSSEN CHALETS (ZOMEREIK)



## TOPOGRAFIE

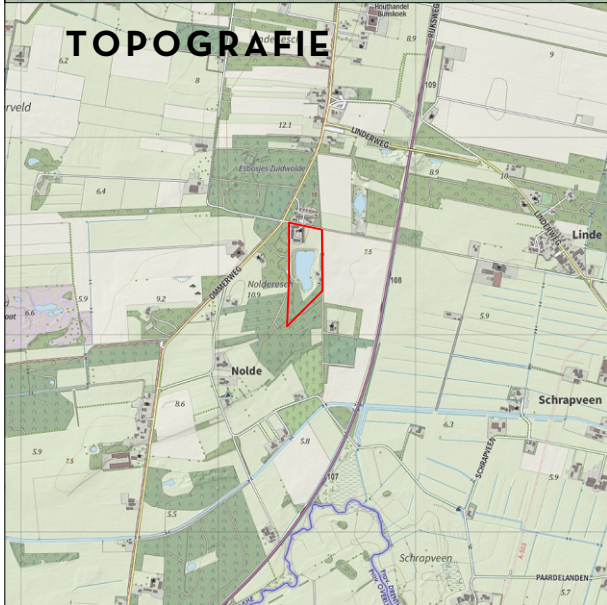

LOK DE WOLDEN:  
ESDORPENLANDSCHAP

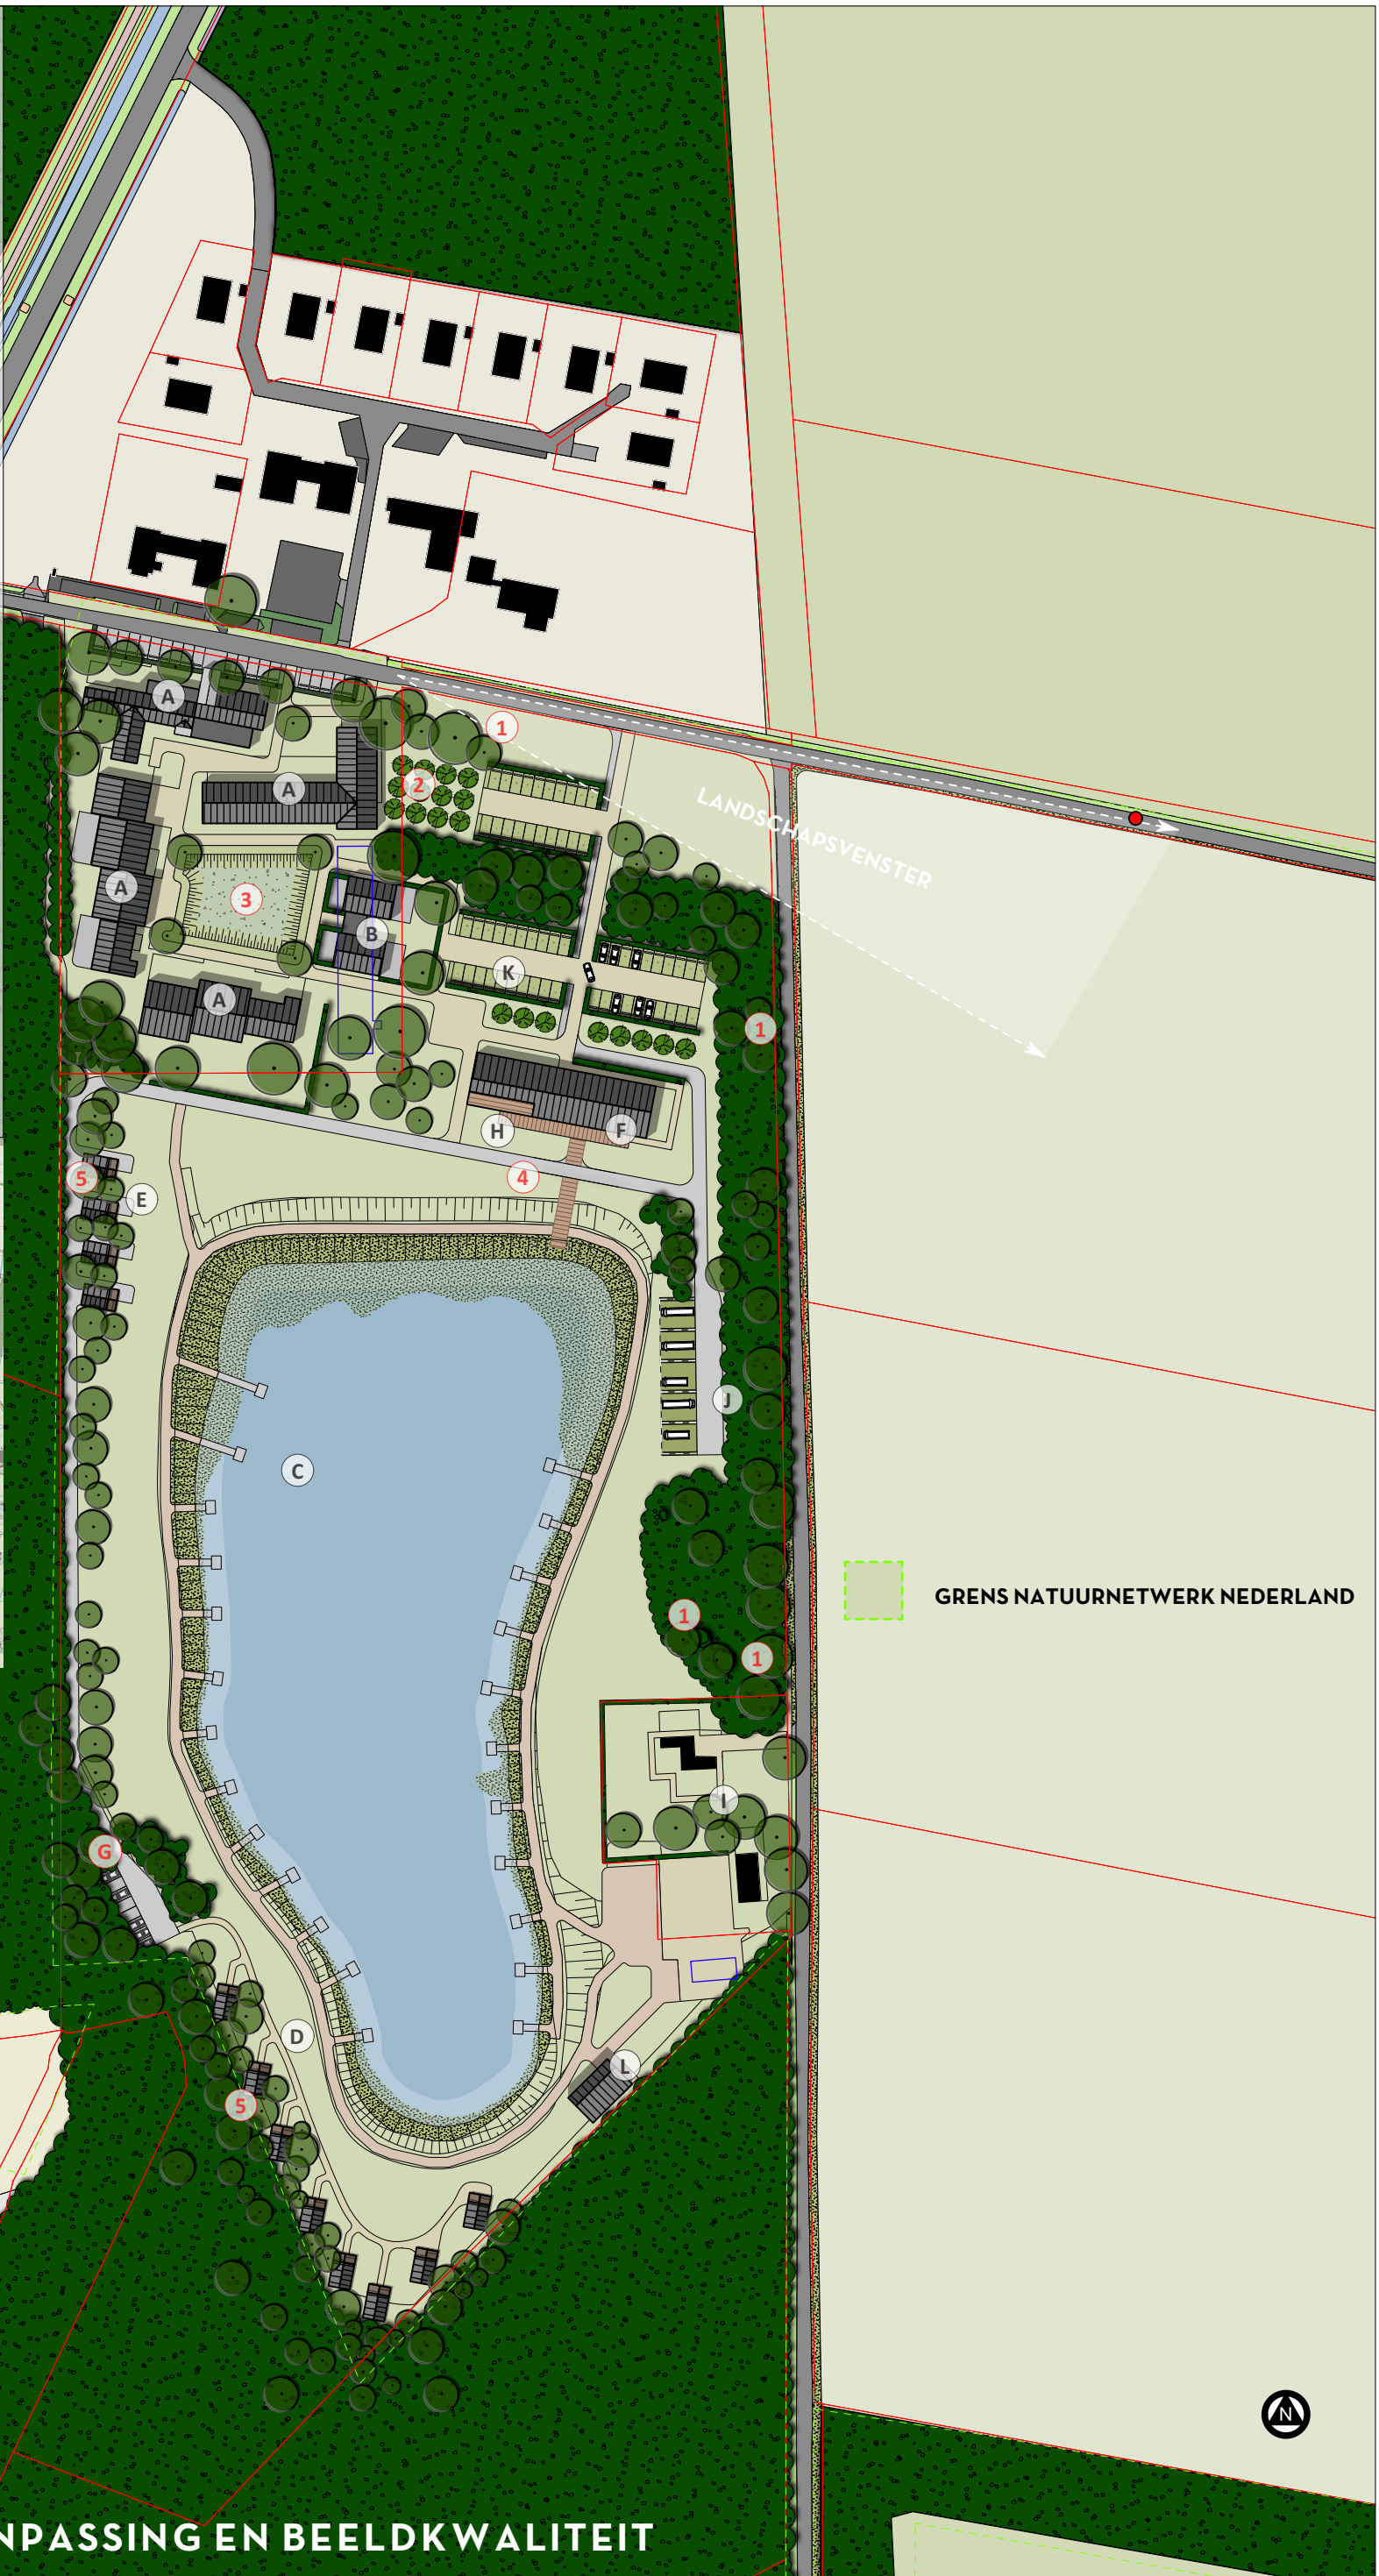

GRENS NATUURNETWERK NEDERLAND



## LANDSCAPPELIJKE INPASSING EN BEELDKWALITEIT

**HET NOLDERWOUD**  
FAMILIE FIETEN OMMERWEG 59 ZUIDWOLDE

advies en inrichting landschap en openbare ruimte meppel - info@burostadenland.nl - www.burostadenland.nl - tel 06 41 66 55 76

tekeningno 1(1) formaat A3  
versie 14 schaal 1:1500

datum 31-8-23 ontwerp w.f. hilbers  
bestand D:\Dropbox\DATA\538-nolderwoud zuidwolde\tek\538-04.vwx

**BURO  
STAD  
LAND**