


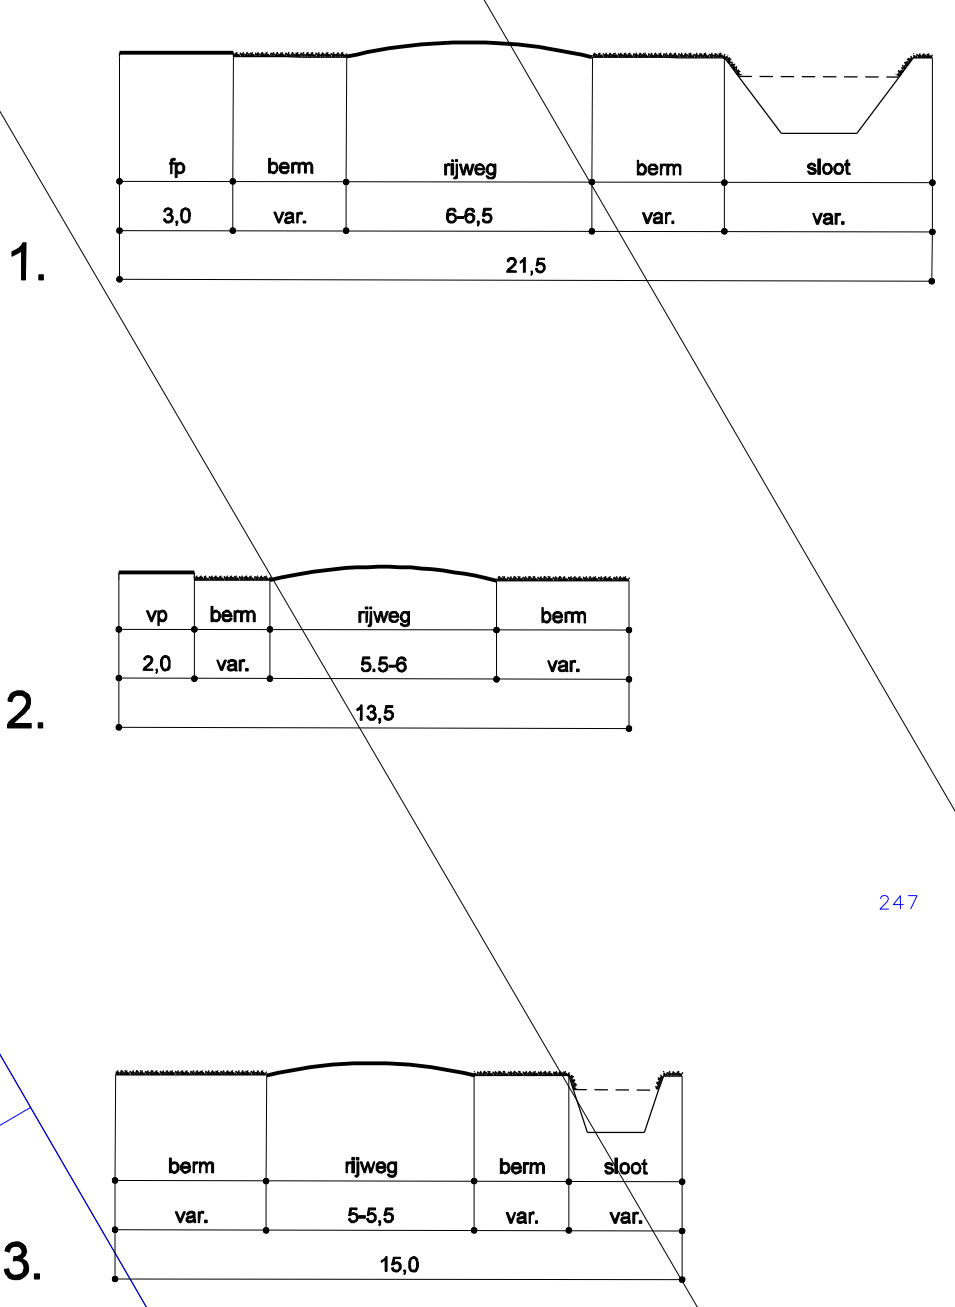

dwarsprofielen schaal 1 : 200



vastgesteld door de Raad in de vergadering d.d. 9 oktober 2008
GEMEENTE DE WOLDEN
 bestemmingsplan Kleine Kernen Noord
 deelplan Oostende
 tek. no. DW0045AA oktober 2008
 postbus 1158 - 8001 BD zwolle - tel. 038 4216800

